

**D** Durchgangsverkehr  
**Z/Q** Ziel-/ Quellverkehr

Lichtsignalanlage



Verkehrsberuhigende Einbauten

Geänderte Vorfahrt

Krankenhaus



Nur Rechtsein- und Rechtsaus möglich

**ABB.**  
**3b**

**Quartierkonzept**  
**Domeierstraße**




Domeierstraße Mitte  
(Blickrichtung Norden)



Domeierstraße Süd  
(Blickrichtung Norden)



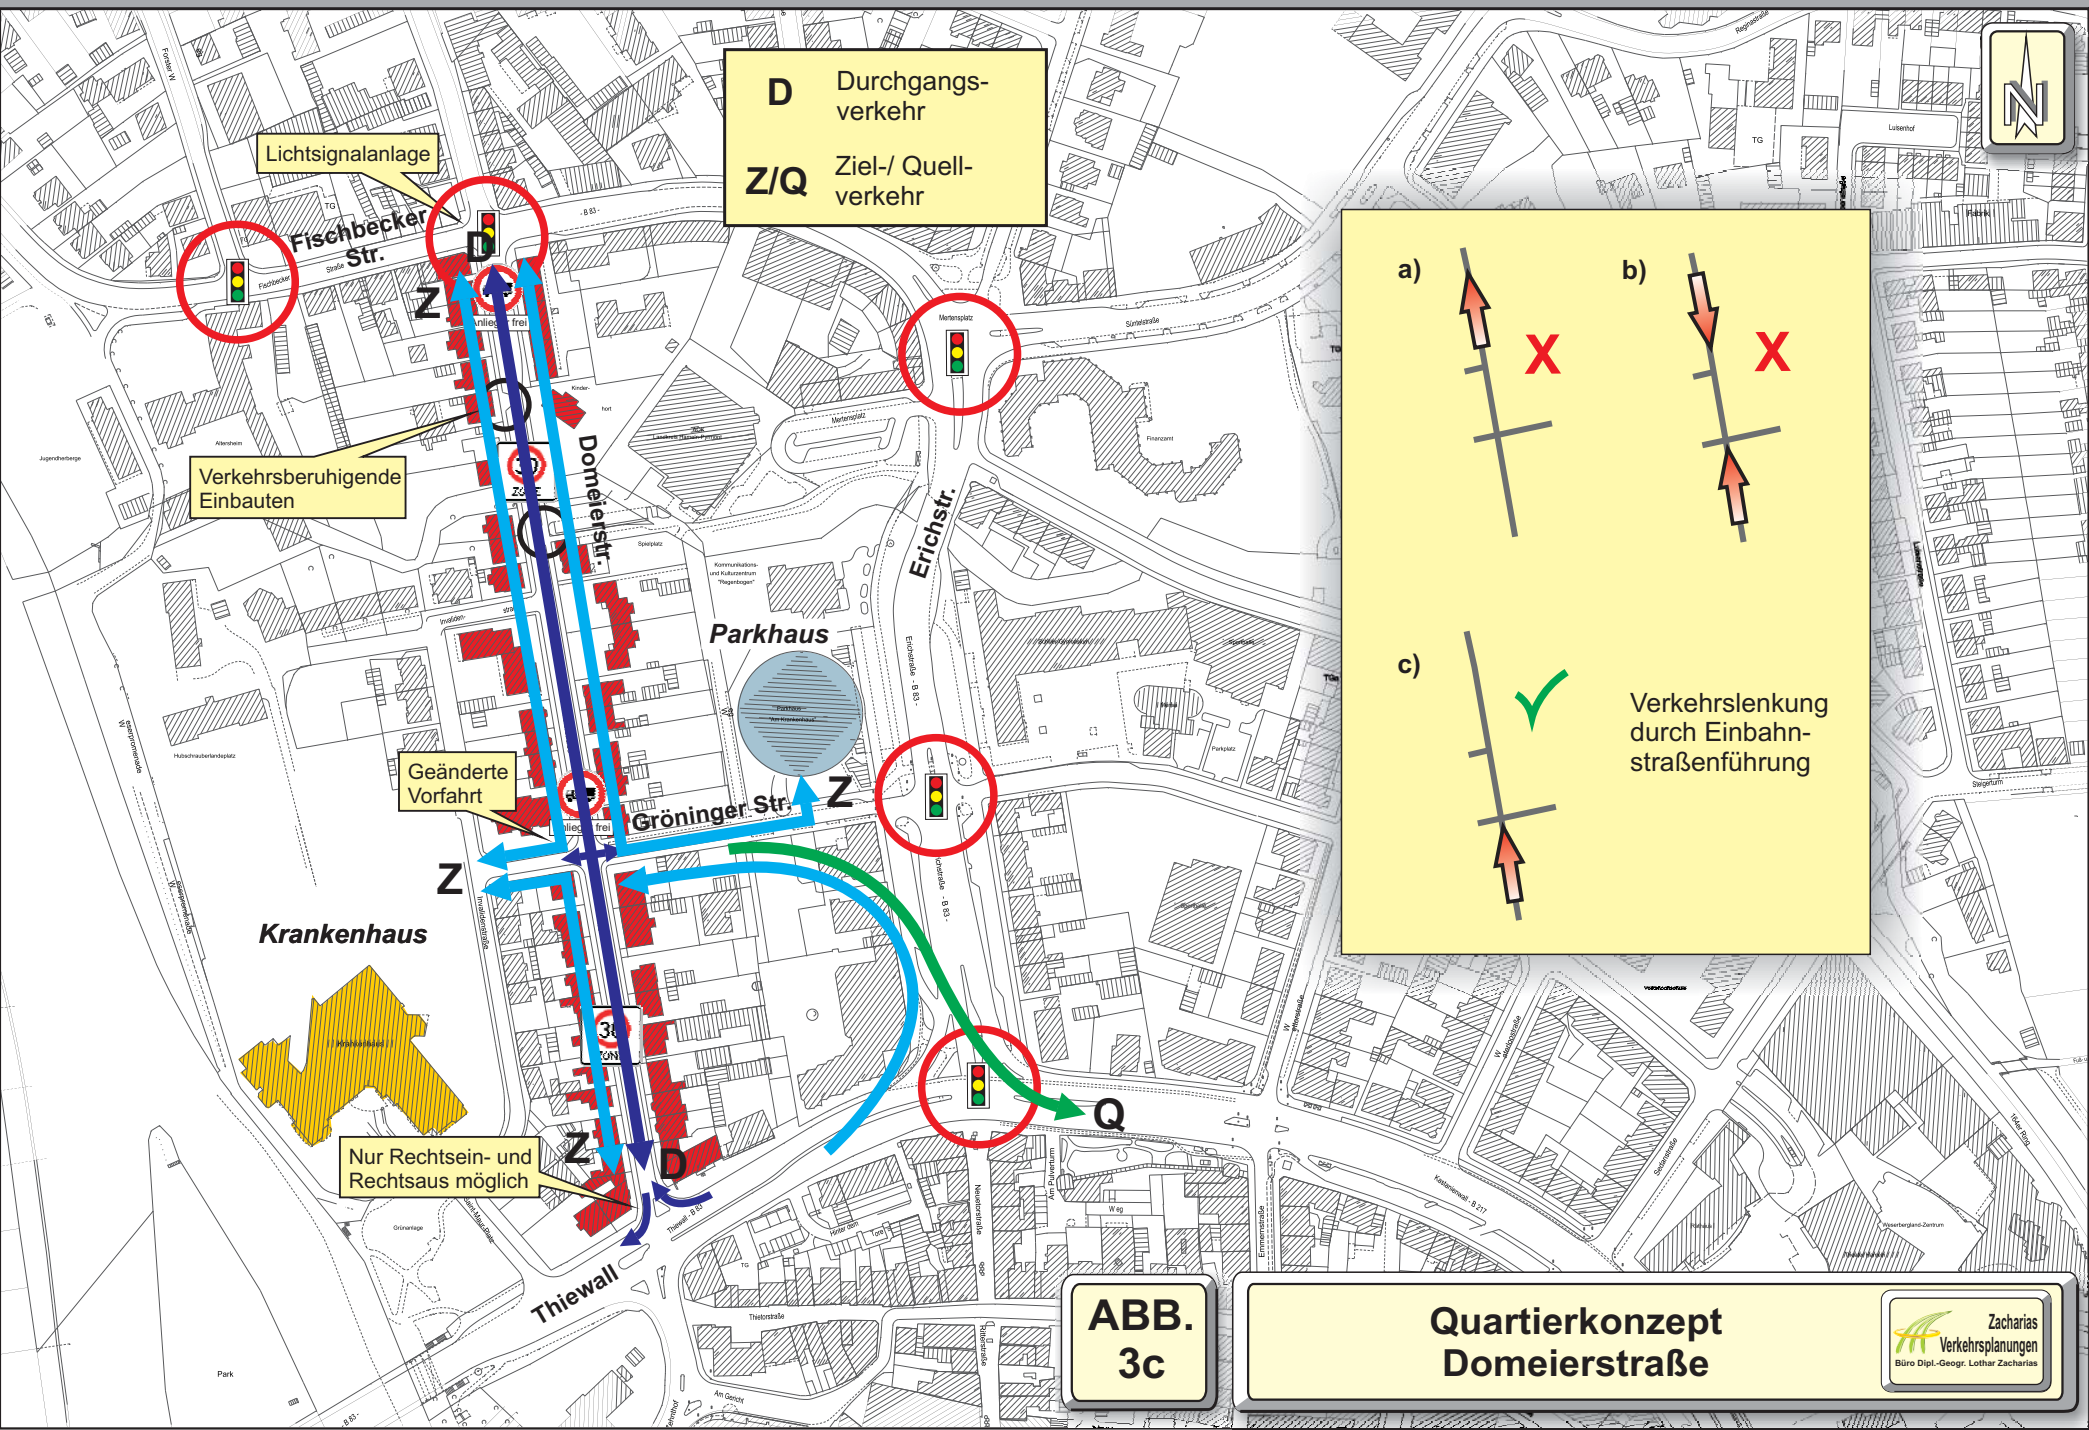

**D** Durchgangs-  
verkehr  
**Z/Q** Ziel-/ Quell-  
verkehr


Lichtsignalanlage

Verkehrsberuhigende  
Einbauten

Geänderte  
Vorfahrt

Krankenhaus

Nur Rechtsein- und  
Rechtsaus möglich

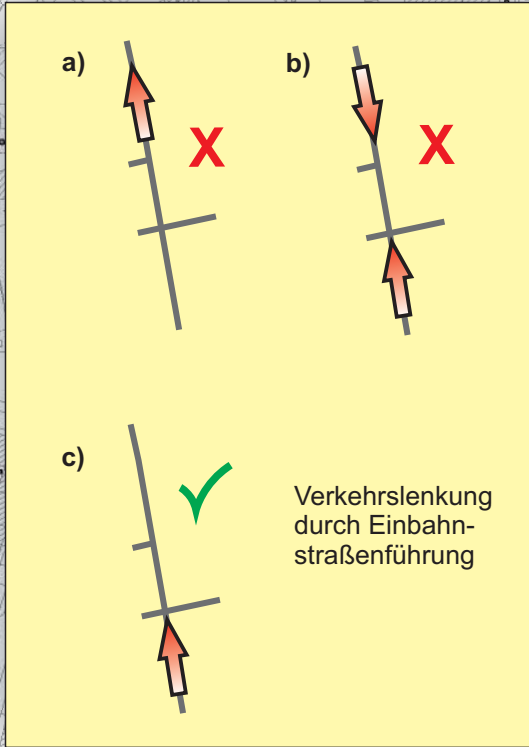

**ABB.**  
**3c**

**Quartierkonzept  
Domeierstraße**

