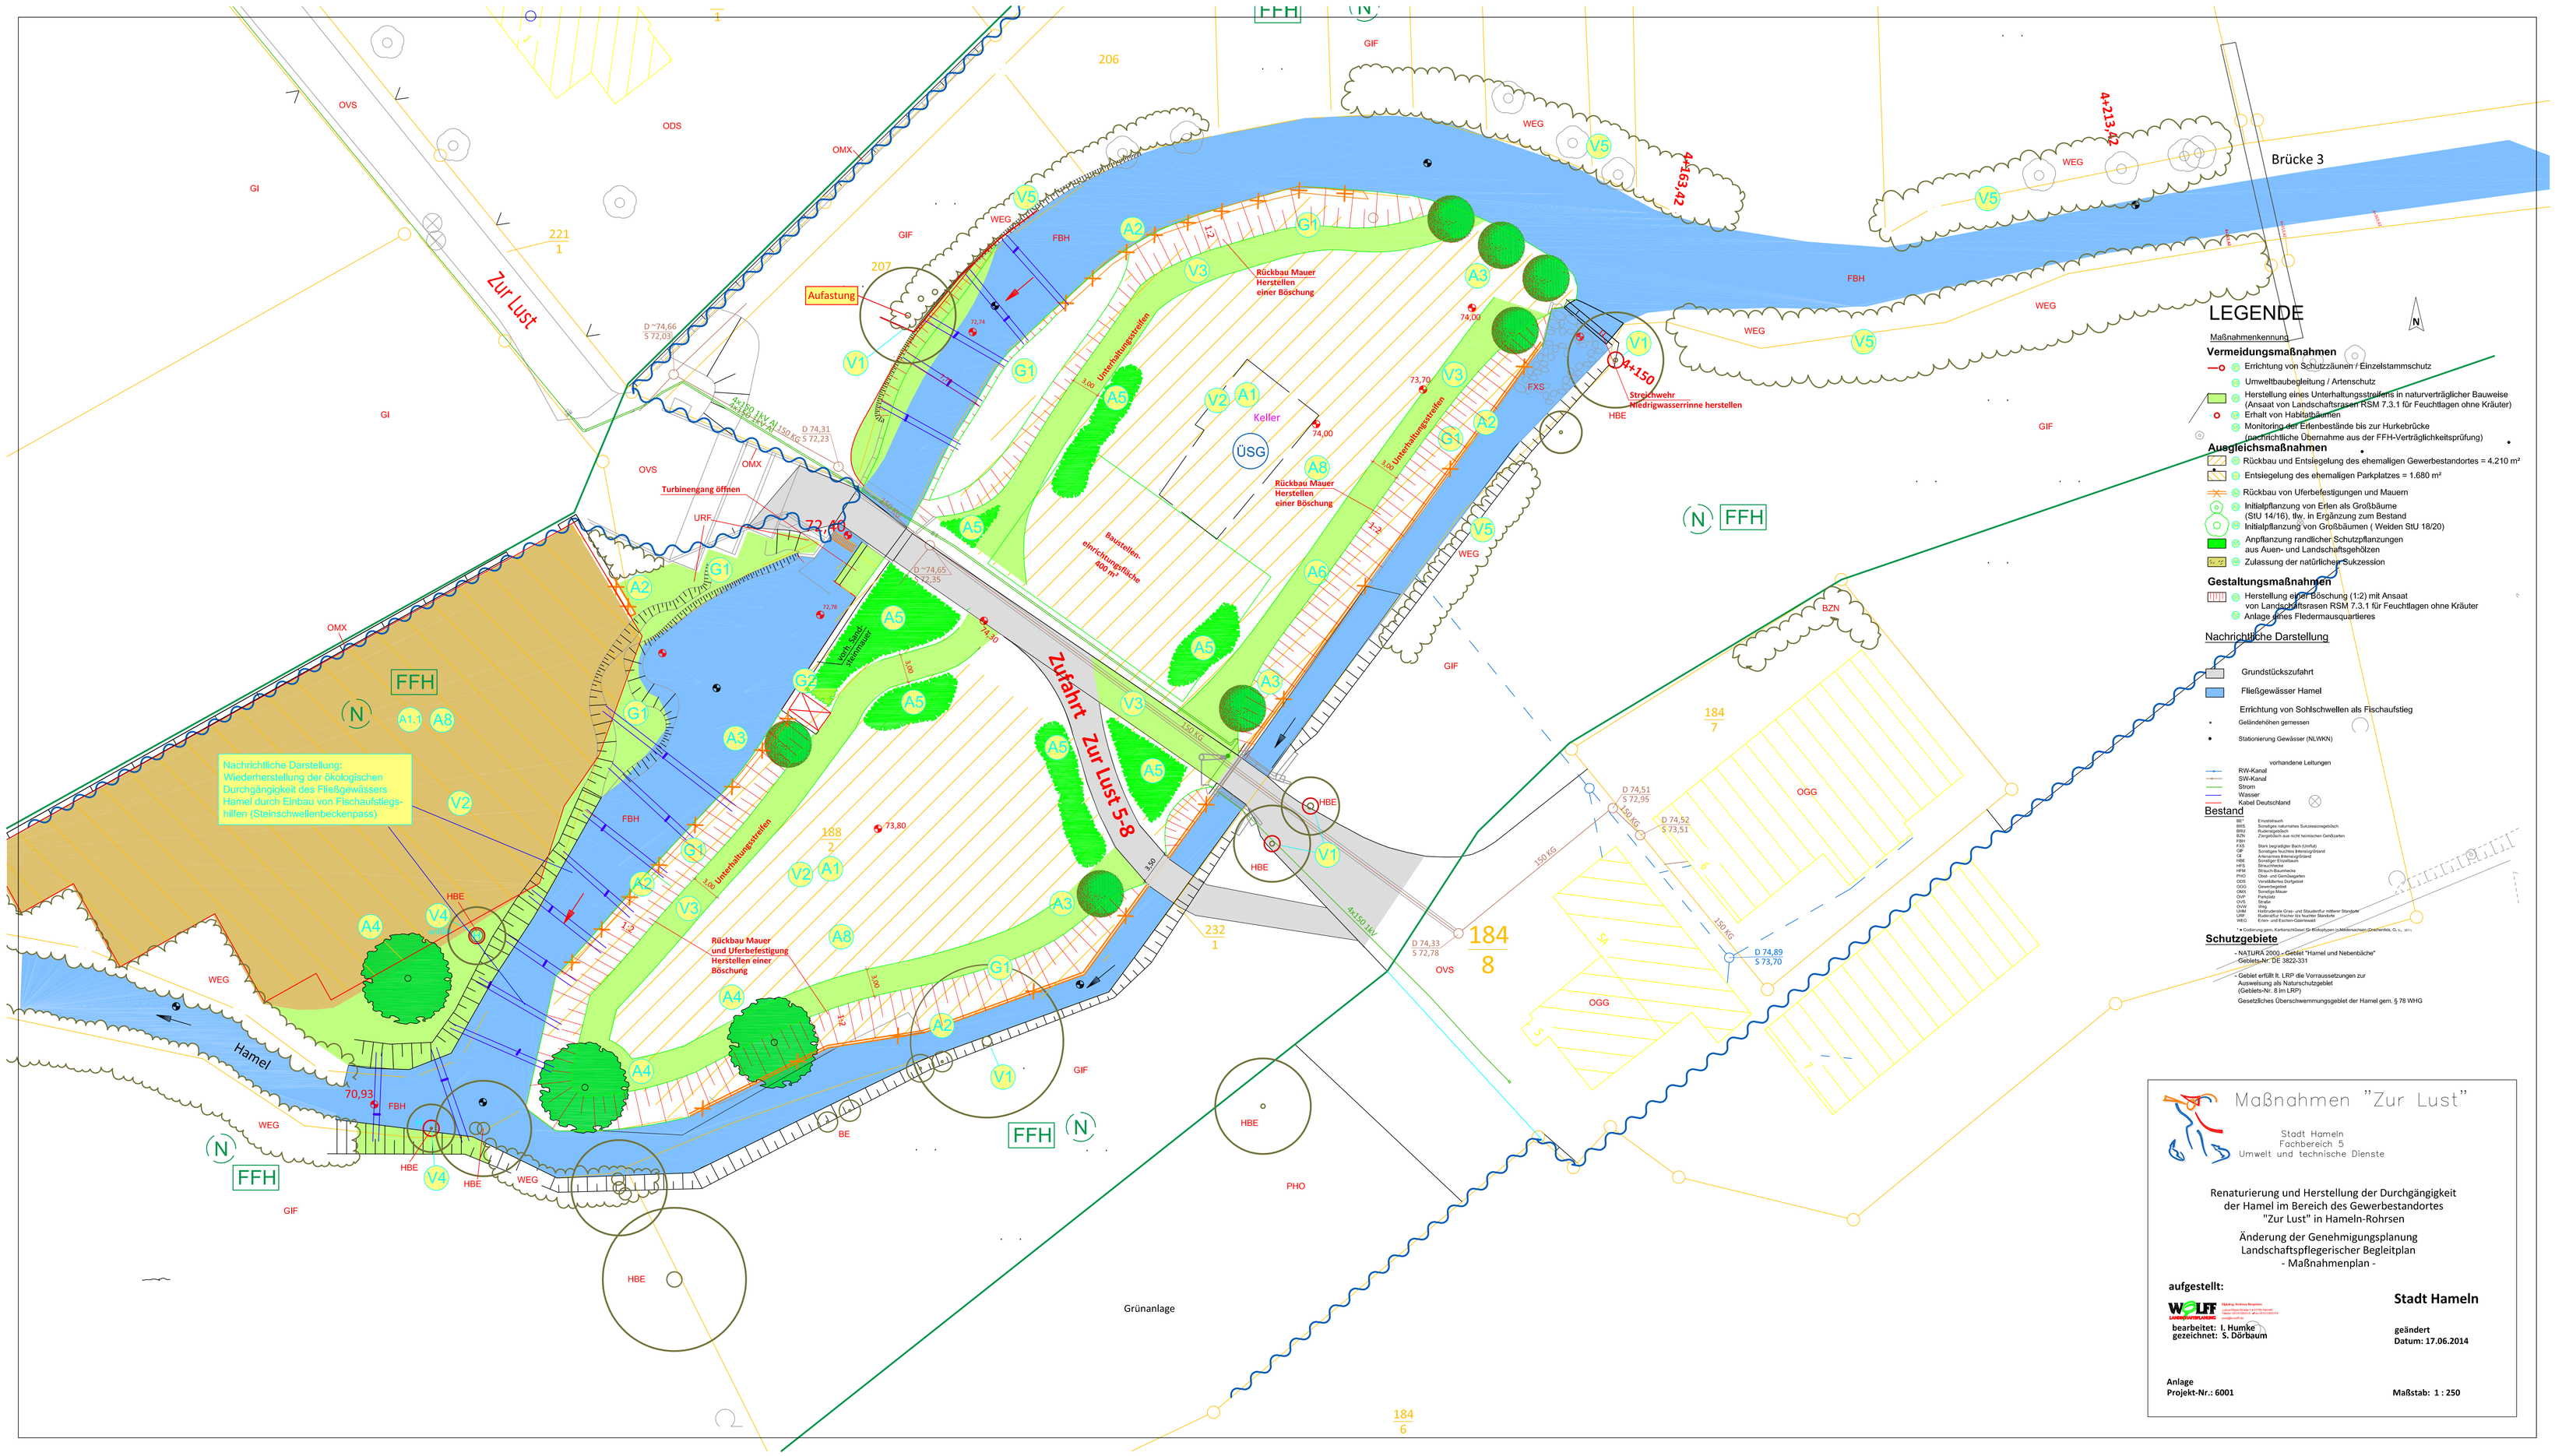

Zur Lust
Zufahrt Zur Lust 5-8
Hamel
Brücke 3
Aufastung
Turbinengang öffnen
Rückbau Mauer Herstellen einer Böschung
Rückbau Mauer und Uferbefestigung Herstellen einer Böschung
Unterhaltungsstreifen
Bauteilen-einrichtungsfläche 400 m²
Keller
ÜSG
Strichwehr Niedrigwasserrinne herstellen
Nachrichtliche Darstellung: Wiederherstellung der ökologischen Durchgängigkeit des Fließgewässers Hamel durch Einbau von Fischaufstiegs-hilfen (Steinschwellenbeckenpass)
Grünanlage
LEGENDE
Maßnahmenkennung
Vermeidungsmaßnahmen
Errichtung von Schutzzäunen / Einzelstammschutz
Umweltbaubegleitung / Artenschutz
Herstellung eines Unterhaltungsstreifens in naturverträglicher Bauweise (Ansaat von Landschaftsrasen RSM 7.3.1 für Feuchtlagen ohne Kräuter)
Erhalt von Habitatbäumen
Monitoring der Erlenbestände bis zur Hurkebrücke (nachrichtliche Übernahme aus der FFH-Verträglichkeitsprüfung)
Ausgleichsmaßnahmen
Rückbau und Entsiegelung des ehemaligen Gewerbestandortes = 4.210 m²
Entsiegelung des ehemaligen Parkplatzes = 1.680 m²
Rückbau von Uferbefestigungen und Mauern
Initialpflanzung von Erlen als Großbäume (StU 14/16), tlw. in Ergänzung zum Bestand
Initialpflanzung von Großbäumen (Weiden StU 18/20)
Anpflanzung randlicher Schutzpflanzungen aus Auen- und Landschaftsgehölzen
Zulassung der natürlichen Sukzession
Gestaltungsmaßnahmen
Herstellung einer Böschung (1:2) mit Ansaat von Landschaftsrasen RSM 7.3.1 für Feuchtlagen ohne Kräuter
Anlage eines Fledermausquartieres
Nachrichtliche Darstellung
Grundstückszufahrt
Fließgewässer Hamel
Errichtung von Sohlschwellen als Fischaufstieg
Geländehöhen gemessen
Stationierung Gewässer (NLWKN)
vorhandene Leitungen
RW-Kanal
SW-Kanal
Strom
Wasser
Kabel Deutschland
Bestand
Schutzgebiete
- NATURA 2000 - Gebiet "Hamel und Nebenbäche" Gebiets-Nr. DE 3822-331
- Gebiet erfüllt lt. LRP die Vorraussetzungen zur Ausweisung als Naturschutzgebiet (Gebiets-Nr. 8 im LRP)
Gesetzliches Überschwemmungsgebiet der Hamel gem. § 78 WHG
Maßnahmen "Zur Lust"
Stadt Hameln
Fachbereich 5
Umwelt und technische Dienste
Renaturierung und Herstellung der Durchgängigkeit der Hamel im Bereich des Gewerbestandortes "Zur Lust" in Hameln-Rohrsen
Änderung der Genehmigungsplanung
Landschaftspflegerischer Begleitplan
- Maßnahmenplan -
aufgestellt:
WOLFF LANDSCHAFTSPLANUNG
bearbeitet: I. Humke
gezeichnet: S. Dörbaum
Stadt Hameln
geändert
Datum: 17.06.2014
Anlage
Projekt-Nr.: 6001
Maßstab: 1 : 250